


CENTRALE IDRICA STRUTTURA RICETTIVA

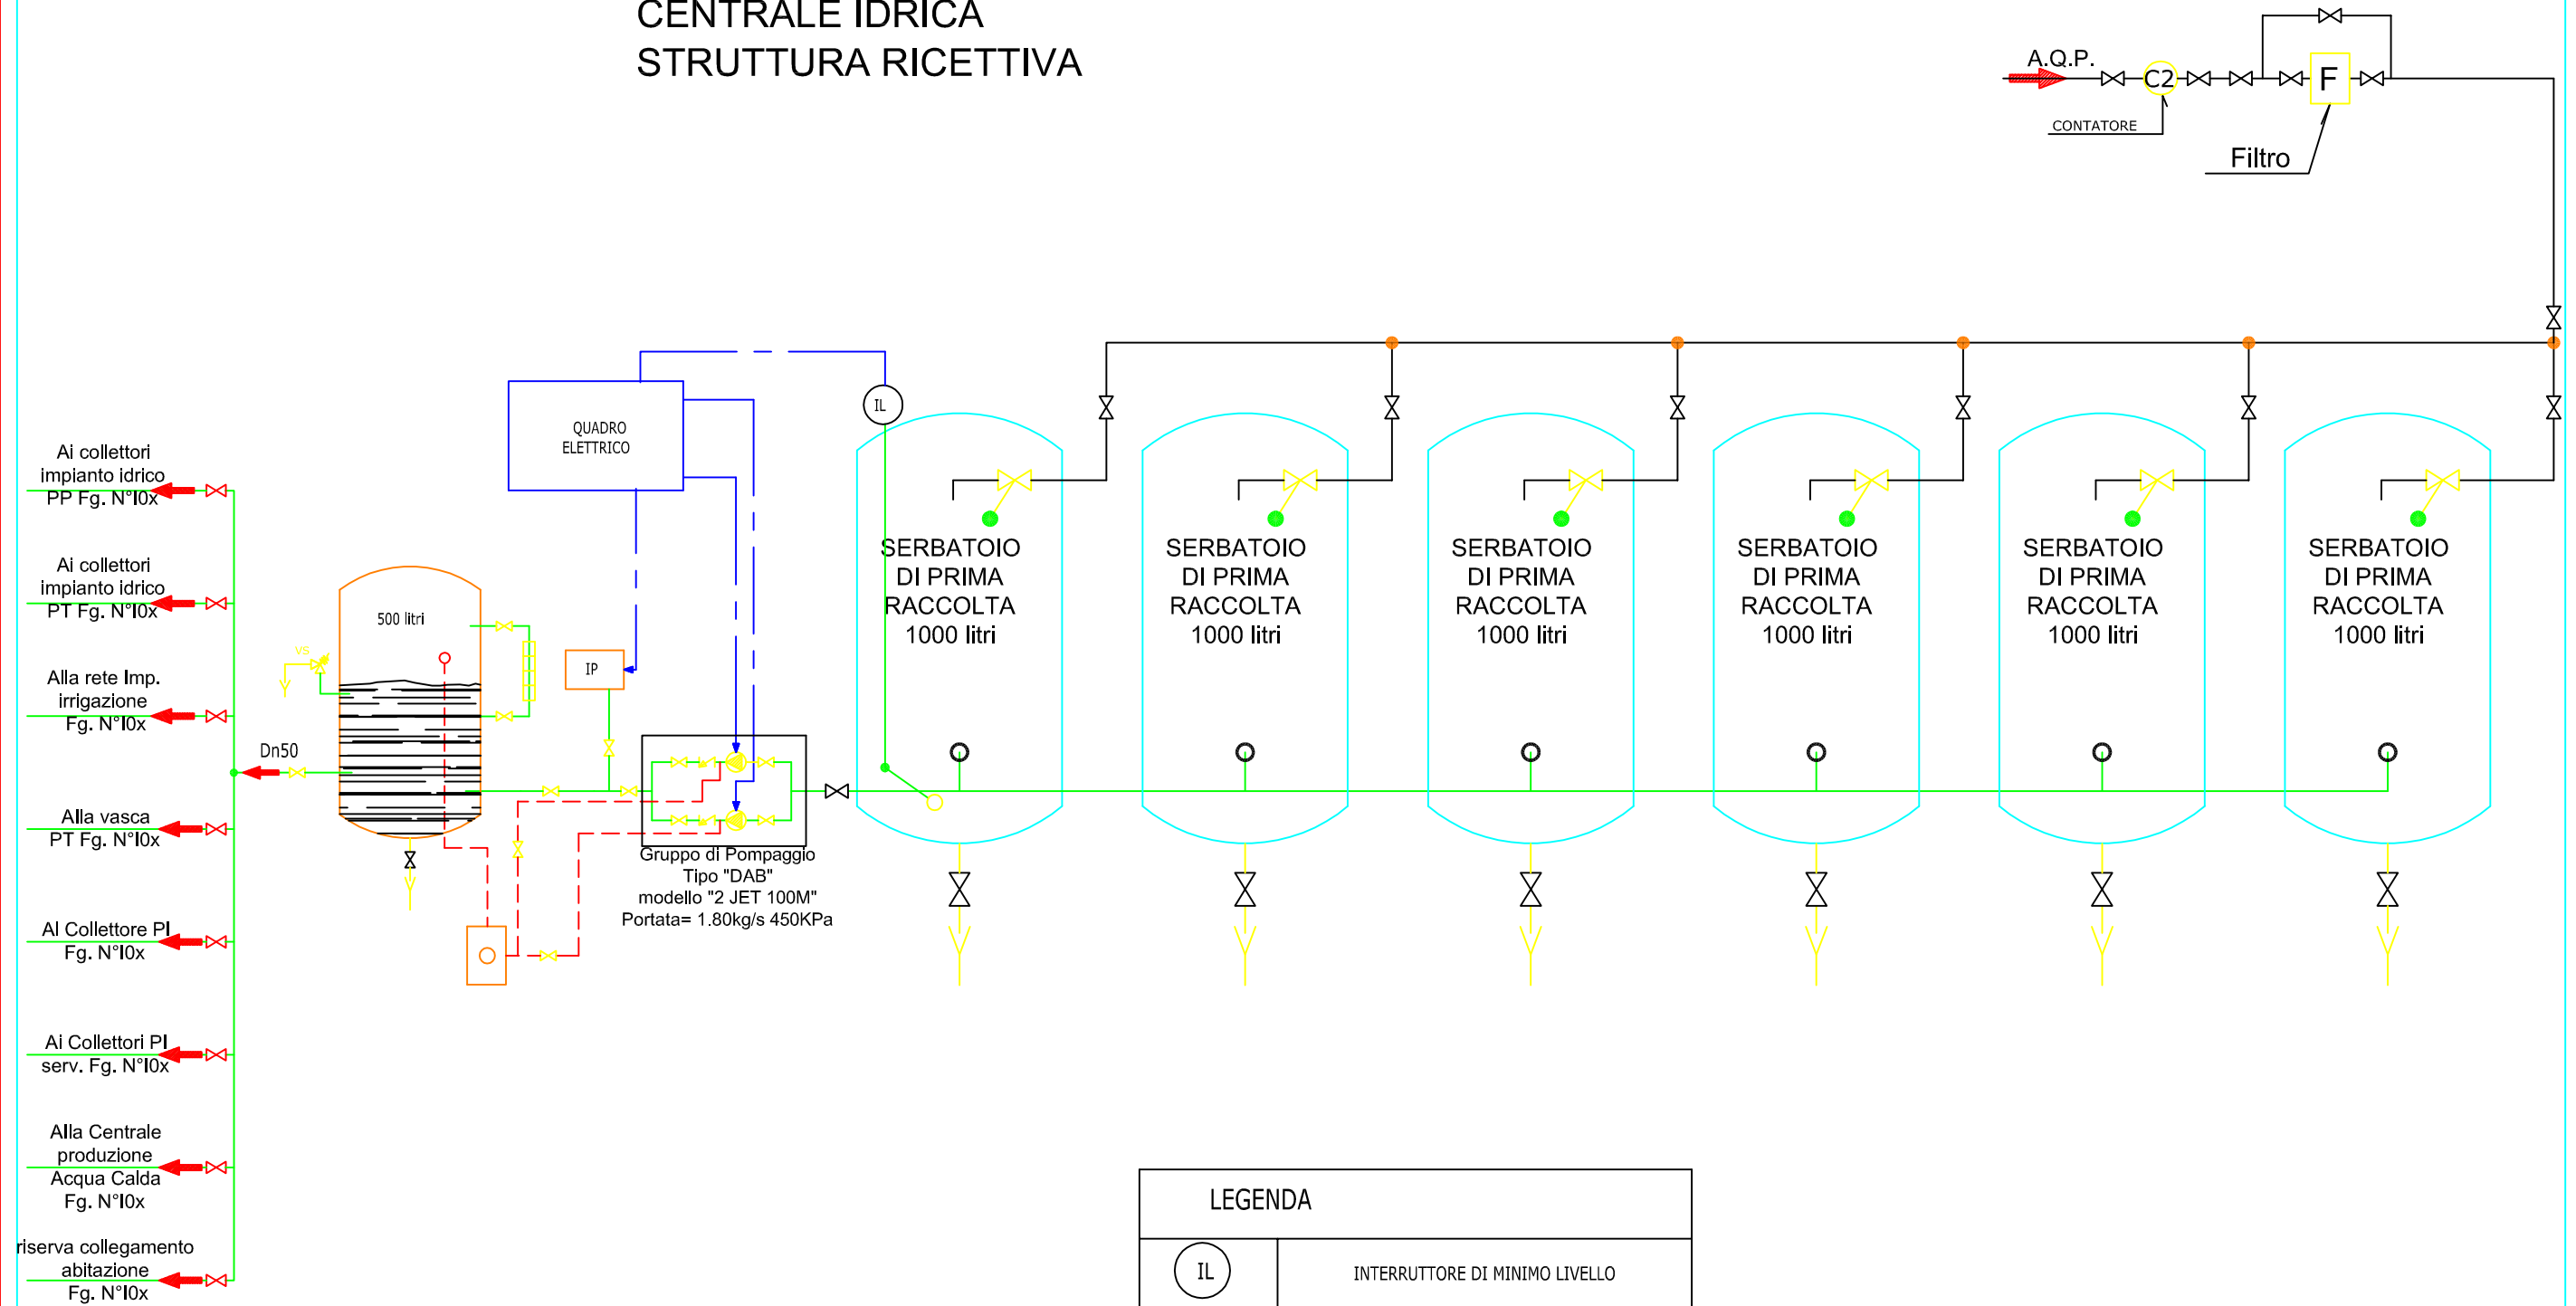

NOTA 1

LA TUBAZIONE PRINCIPALE DALLA CENTRALE IDRICA AI COLLETTORI SARA' REALIZZATA CON TUBO IN ACCIAIO ZINCATO TIPO "MANNESMAN" CONFORME ALLE NORME UNI 4148.
LA TUBAZIONE SECONDARIA SARA' REALIZZATA CON TUBO IN MULTISTRATO IDONEO PER USI ALIMENTARI .
IL TUBO SARA' COIBENTATO CON GUAINA DI ELASTOMERO ESPANSO A CELLULE CHIUSE DELLO SPESSORE MINIMO DI 12 mm E CONFORME DPR 412.

LEGENDA

IL	INTERRUTTORE DI MINIMO LIVELLO
IP	PRESSOSTATO
[]	INDICATORE DI LIVELLO
[]	REINTEGRATORE D'ARIA
VS	VALVOLA DI SCARICO

Società **Le Palmeraie s.r.l.**
via Vittorio Dei Prioli 42 - Lecce
Amministratore unico e legale rappresentante p.t.
Marco CIMMINO

ELABORATI GRAFICI:
IMPIANTO IDRICO
103 - SCHEMA GENERALE CENTRALE IDRICA
STRUTTURA RICETTIVA

Rapp. -
REV. 25/11/2011