


LEGENDA	
	Collettore complanare, con chiavi d'arresto e valvola di non ritorno sul ricircolo
	Tubazione in multistrato - Acqua Fredda
	Tubazione in multistrato - Acqua Calda
	Tubazione in multistrato - Ricircolo
	Serbatoio di prima raccolta tipo "TELCOM" modello "SV1000"-cap.1000L-H1.98m
	Pompa di calore per la produzione di acqua calda sanitaria Tipo "ARISTON" modello "NUOS80" - capacità 80 litri
	Pompa di calore per la produzione di acqua calda sanitaria Tipo "ARISTON" modello "NUOS250" - capacità 250 litri

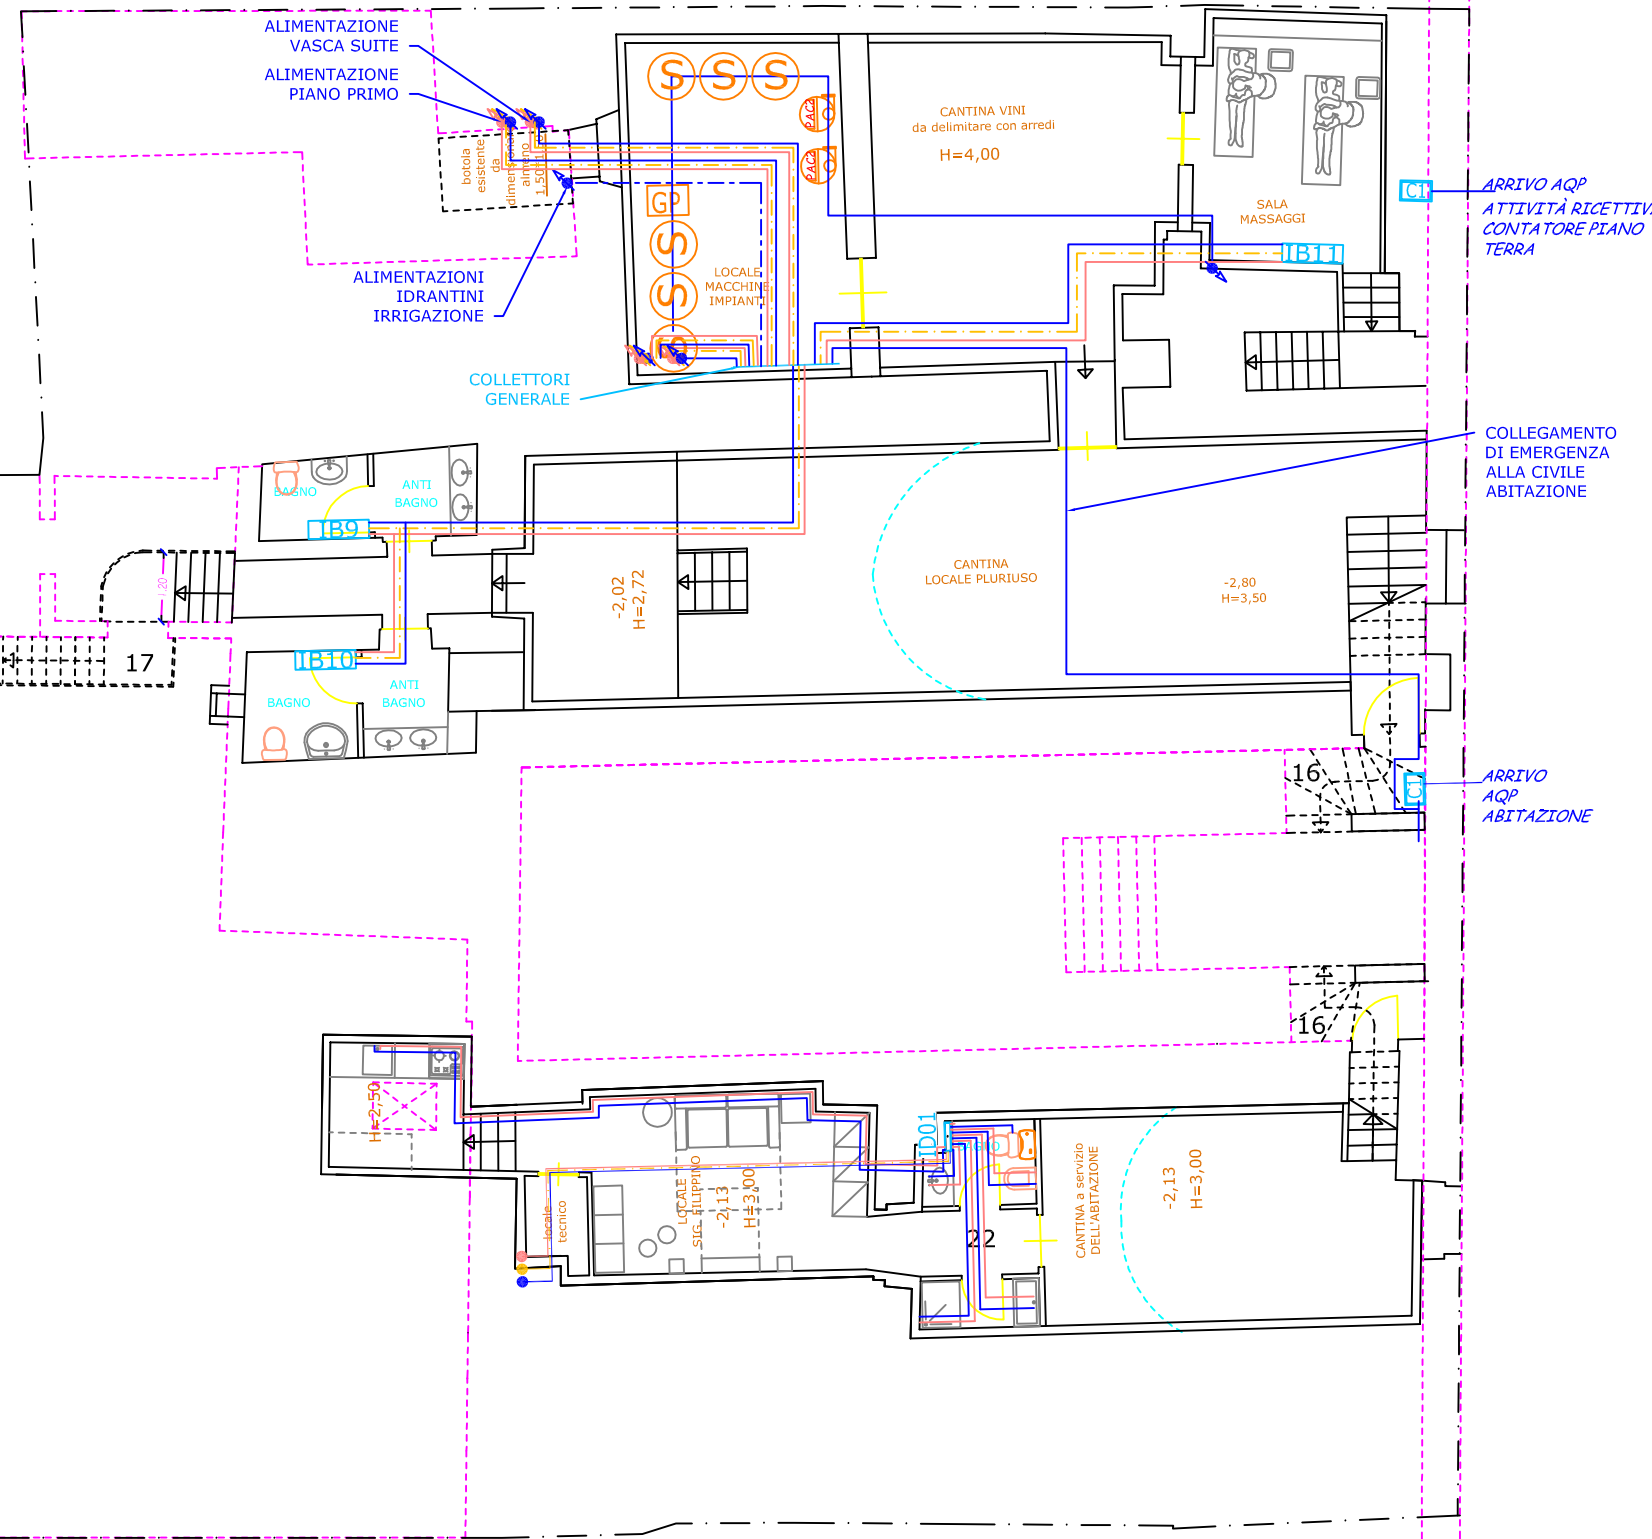

PIANTA PIANO INTERRATO

ELABORATI GRAFICI:
 IMPIANTO IDRICO
 I01 - PLANIMETRIE PIANO INTERRATO
 PIANO TERRA - PIANO PRIMO

Rapp. 1:100
 REV. 25/11/2011

Società **Le Palmeraie s.r.l.**
 via Vittorio Dei Prioli 42 - Lecce
 Amministratore unico e legale rappresentante p.t.
 Marco CIMMINO